



geänderter Bereich des Flächennutzungsplans Neresheim, (M 1 : 5.000)  
 Änderung genehmigt am 08.11.2000

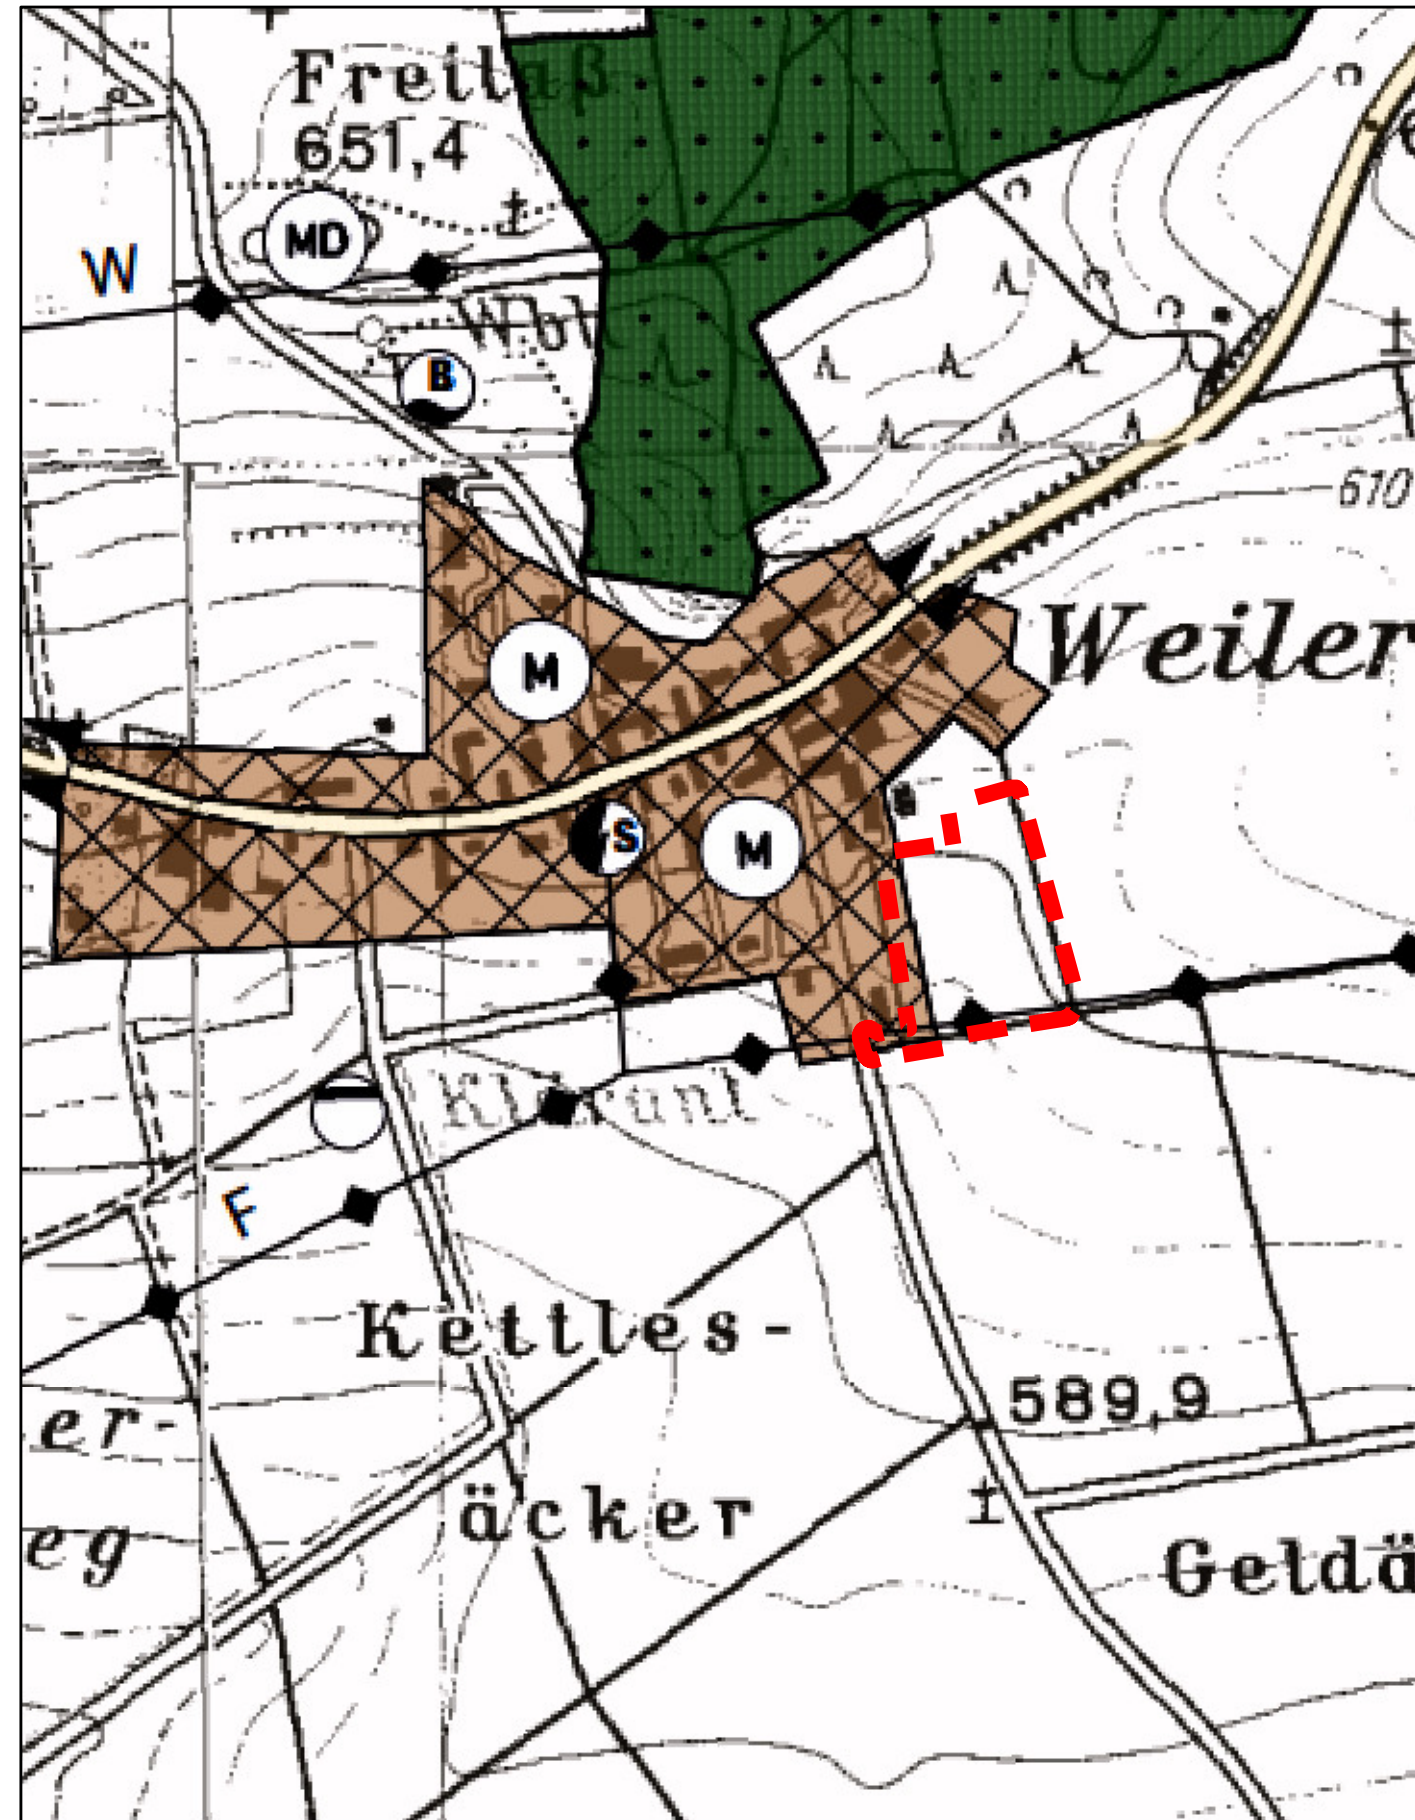

Ausschnitt aus dem Flächennutzungsplan Neresheim, (M 1 : 5.000)  
 in der vorliegenden Fassung der Änderung

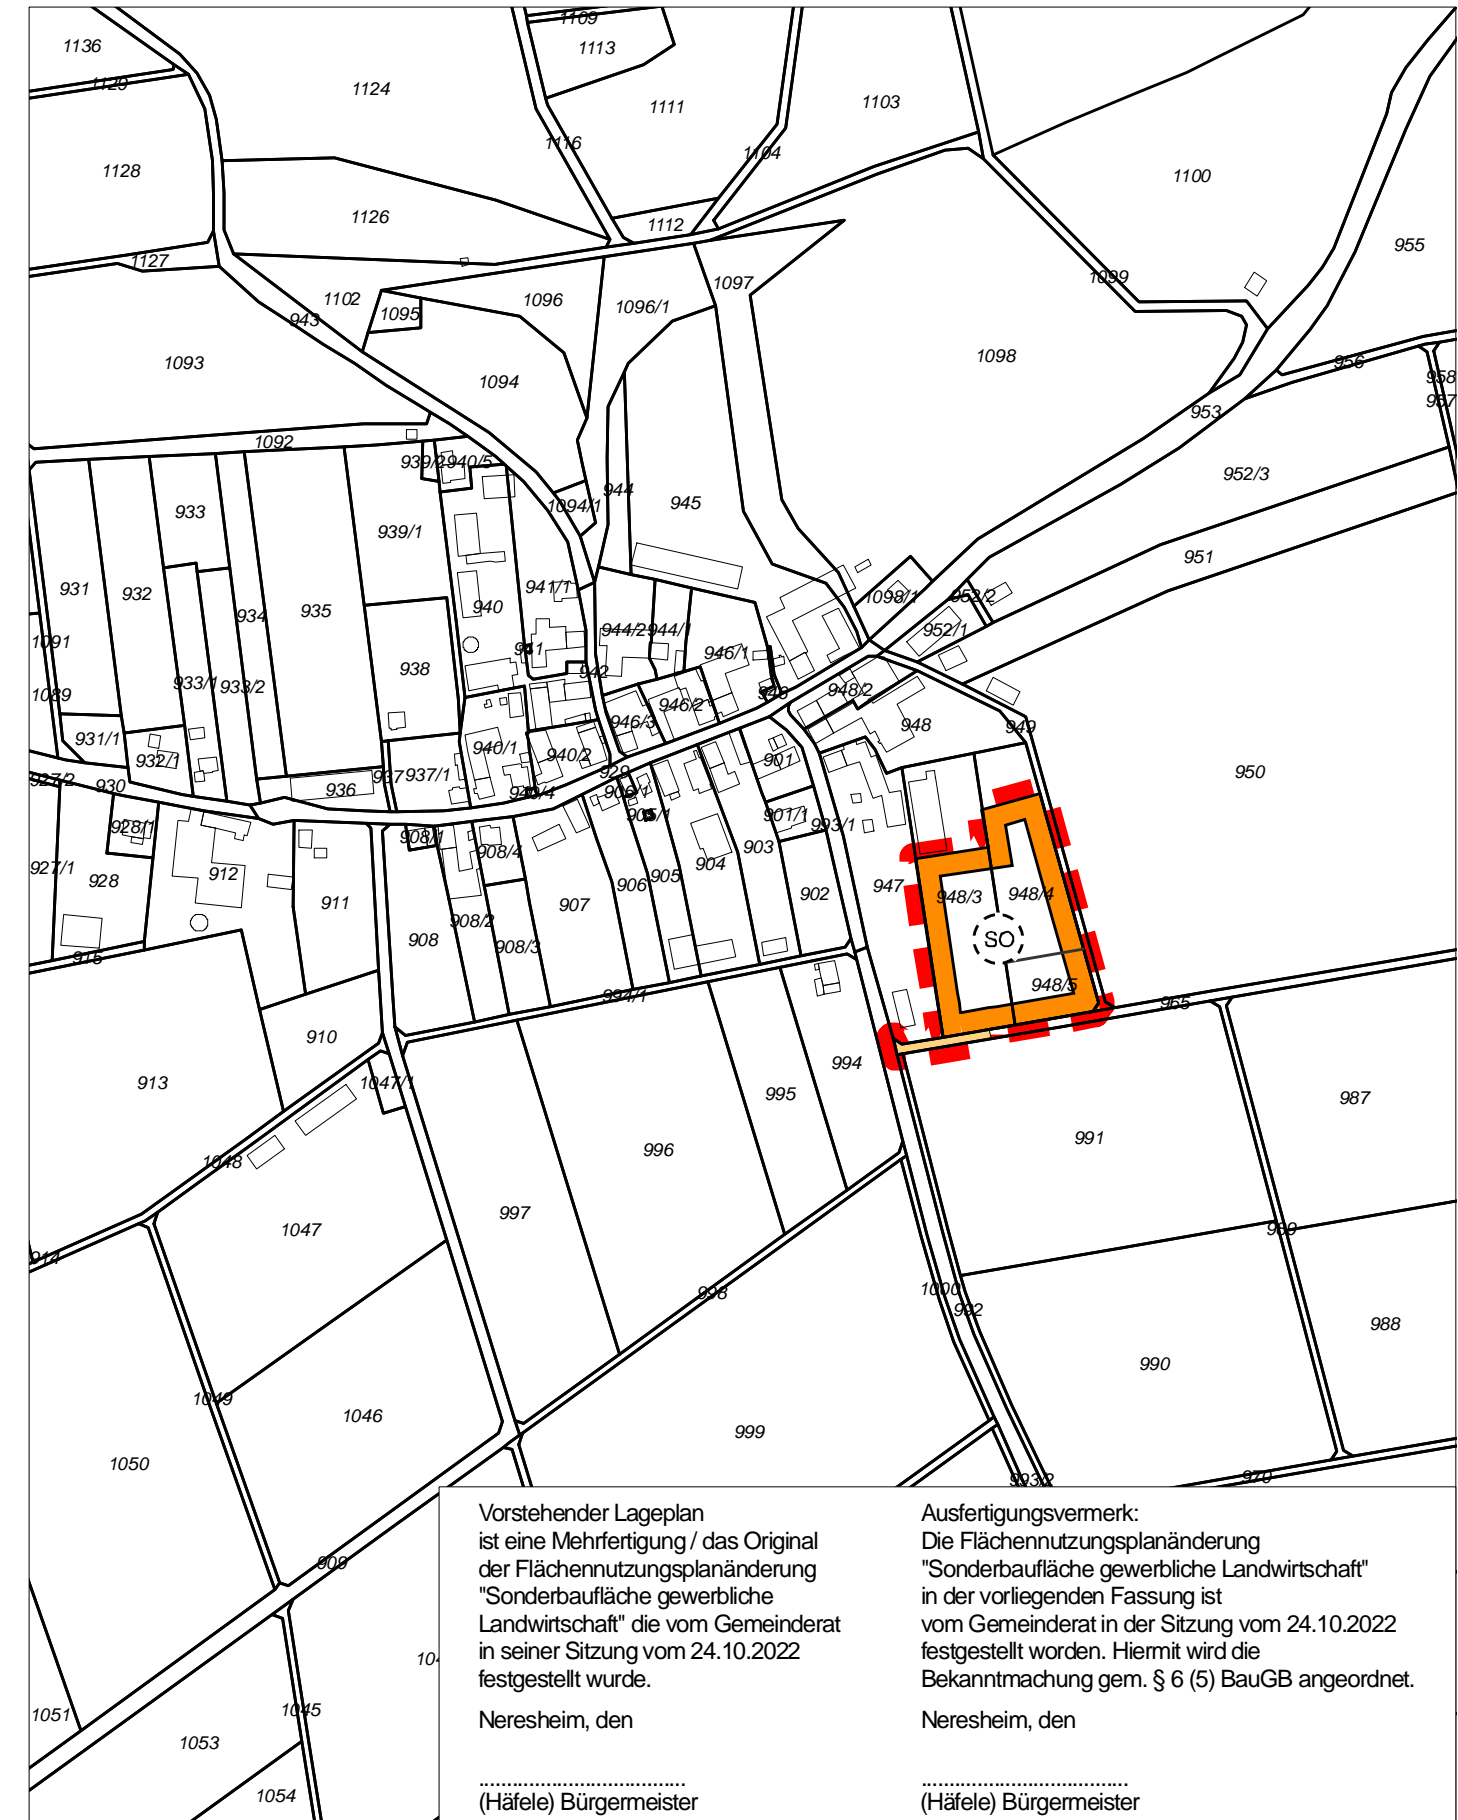

Vorstehender Lageplan ist eine Mehrfertigung / das Original der Flächennutzungsplanänderung "Sonderbaufläche gewerbliche Landwirtschaft" die vom Gemeinderat in seiner Sitzung vom 24.10.2022 festgestellt wurde.  
 Neresheim, den  
 (Häfele) Bürgermeister

Ausfertigungsvermerk:  
 Die Flächennutzungsplanänderung "Sonderbaufläche gewerbliche Landwirtschaft" in der vorliegenden Fassung ist vom Gemeinderat in der Sitzung vom 24.10.2022 festgestellt worden. Hiermit wird die Bekanntmachung gem. § 6 (5) BauGB angeordnet.  
 Neresheim, den  
 (Häfele) Bürgermeister

Geltungsbereich Änderung

Sonderbaufläche (landwirtschaftliches Gewerbe), Planung  
 Straßenverkehrsfläche

Zechnerischer Teil  
 Stadt Neresheim  
 Flächennutzungsplanänderung  
 "Sondergebiet landwirtschaftliches Gewerbe Weilermerkingen"  
 in Weilermerkingen  
 M 1 : 5.000  
 Vorentwurf gefertigt: 01.12.2021  
 Giengen, den 25.04.2022 / 24.10.2022